


NATURAWALL su muratura

Nodo con RISANA

naturaliabau

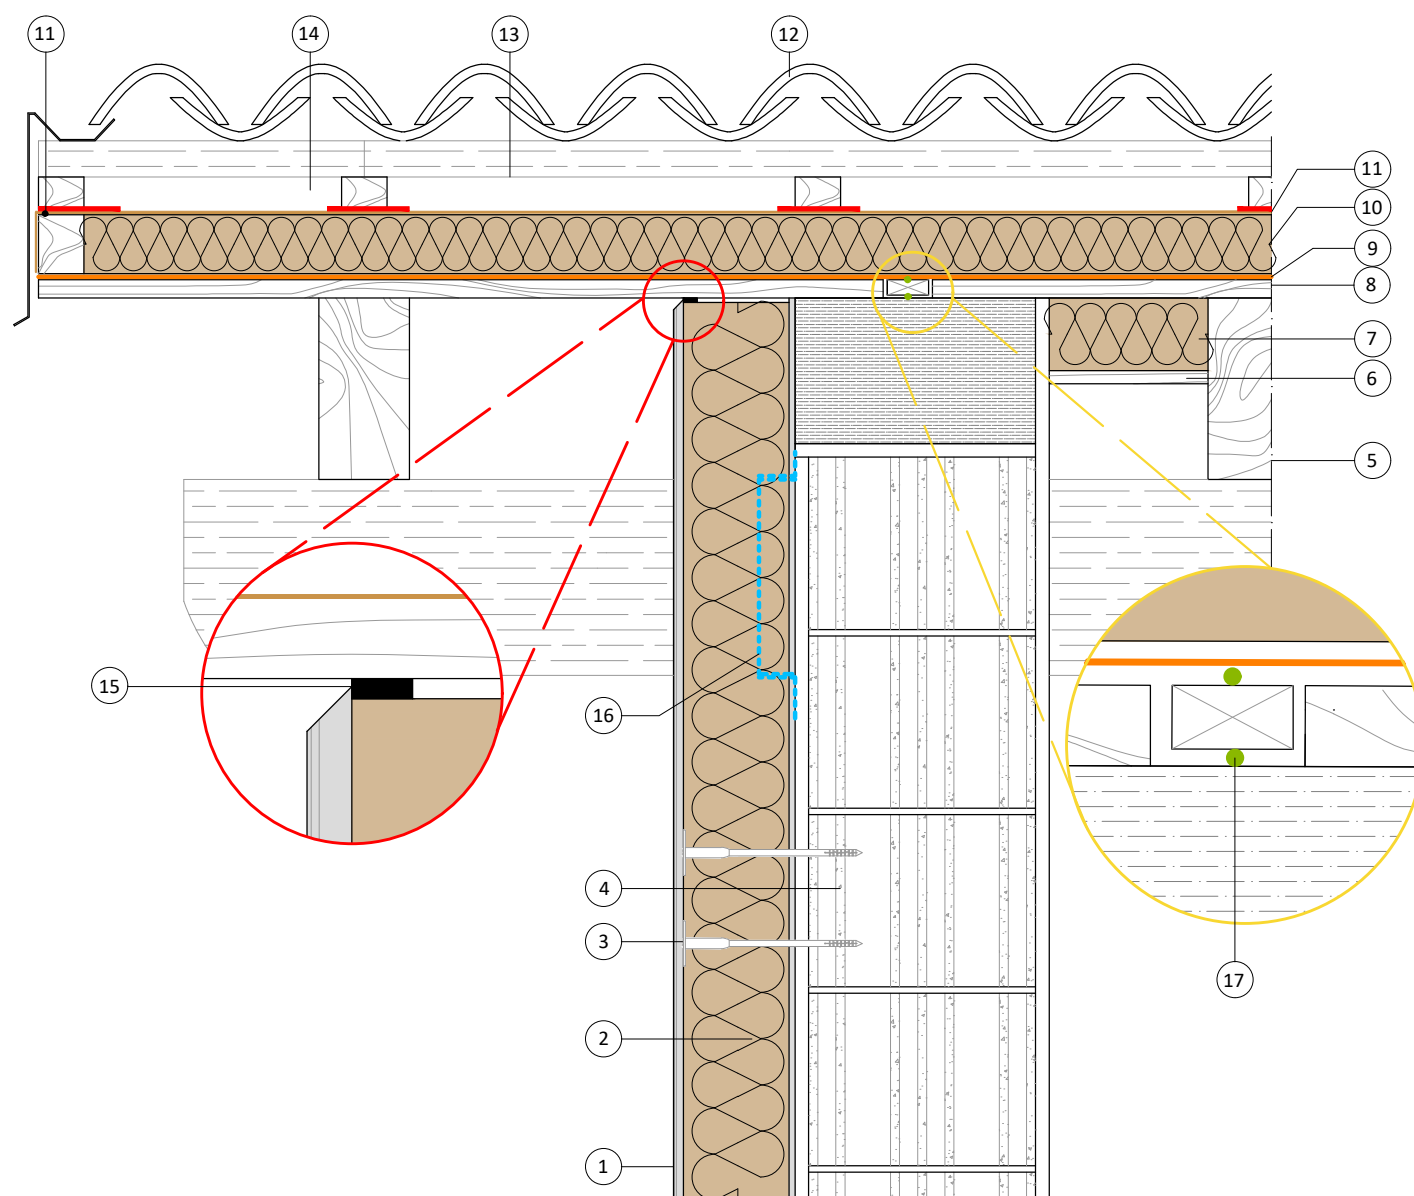


SOLUZIONE PARETE MURATURA

- ① — Sistema rasatura
 - 1.1 — NaturaKALK POR
 - 1.2 — NaturaKALK RETE
 - 1.3 — Accessori NaturaKALK
 - 1.4 — NaturaKALK FILLER
 - 1.5 — NaturaKALK SILICATI / PROTECT I NATURALE
 - 1.6 — NaturaKALK PROTECT P
- ② — NATURAWALL
- ③ — Tassello STR-U
- ④ — Muratura
- ⑬ — AEROSANA VISCONN FIBRE

SOLUZIONE TETTO RISANA

- ⑤ — Trave
- ⑥ — Lastra di finitura
- ⑦ — NATURAFLEX
- ⑧ — Perline esistente
- ⑨ — Sistema tenuta all'aria
 - 9.1 — INTESANA EVO
 - 9.2 — TESCON VANA
 - 9.3 — Accessori pro clima per la tenuta all'aria
- ⑩ — NATURATHERM
- ⑪ — Sistema impermeabilizzazione
 - 11.1 — Stamisol DW
 - 11.2 — STAMCOLL AS - N55
 - 11.3 — Accessori Stamisol per l'impermeabilizzazione
- ⑫ — Manto di copertura
- ⑬ — Listelli di ventilazione
- ⑭ — Canale di ventilazione
- ⑮ — CONTEGA FIDEN EXO
- ⑰ — ORCON F - ORCON MULTIBOND

Le misure e i dettagli indicati possono variare a seconda della situazione di cantiere e del tipo di soluzione scelto, consultare sempre i fornitori

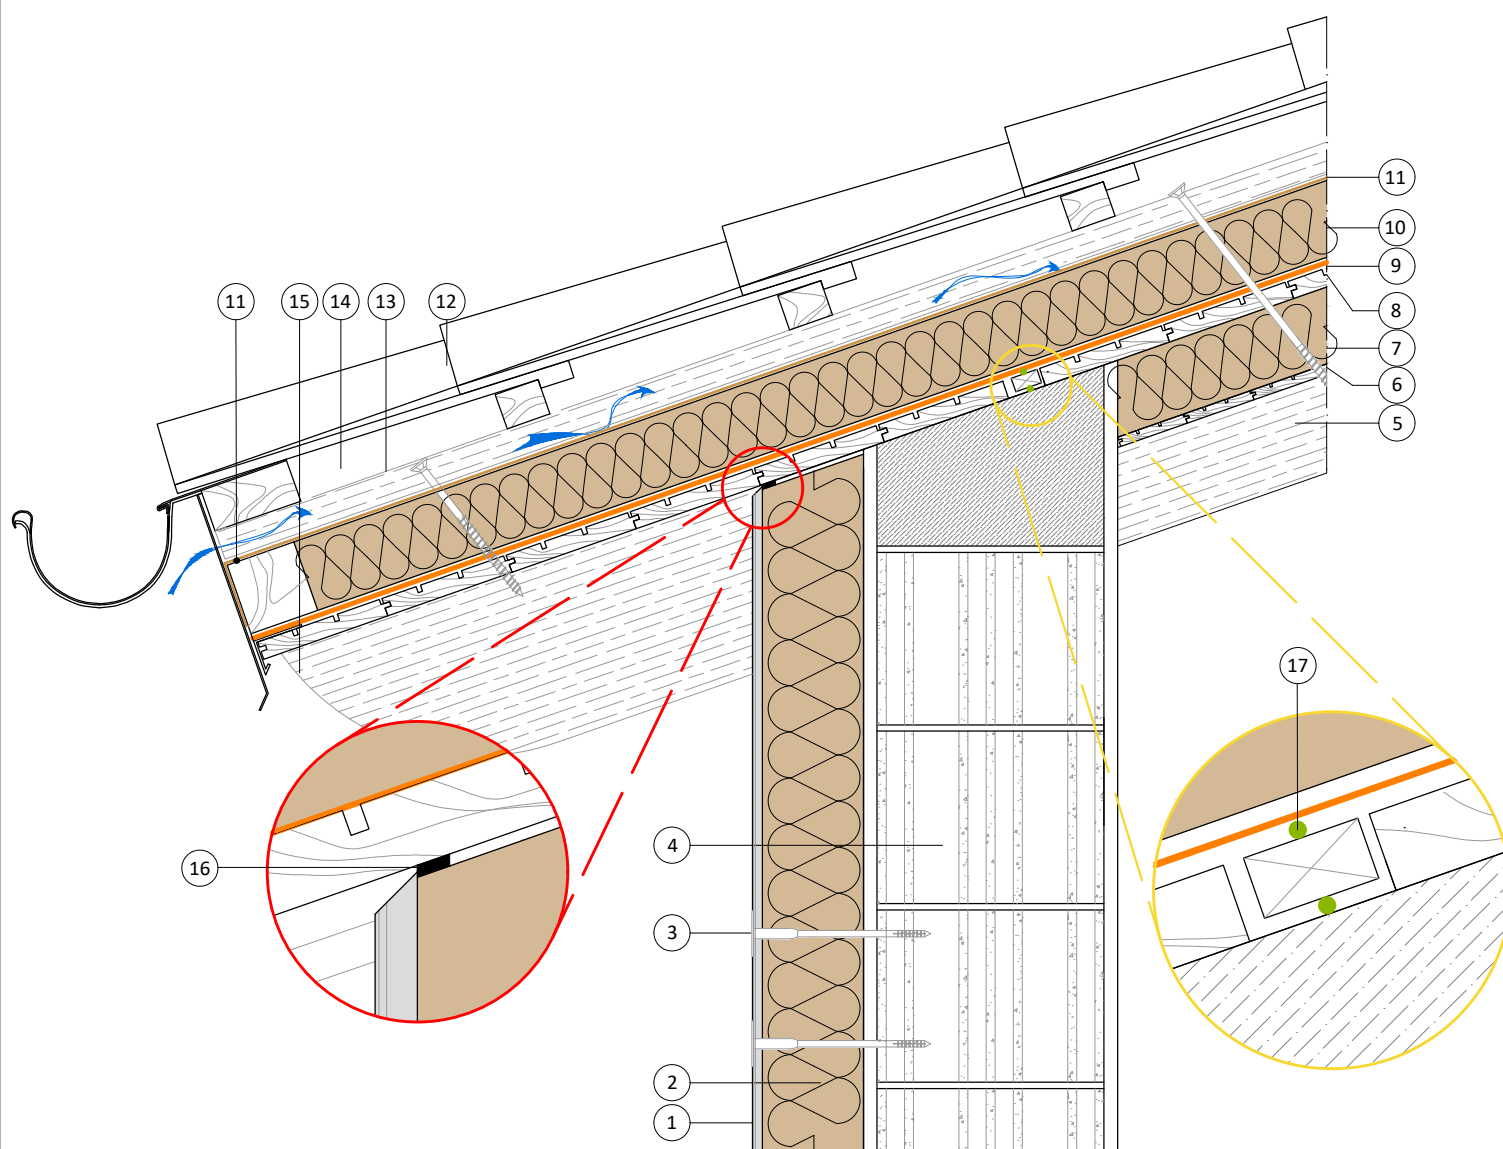

SOLUZIONE PARETE MURATURA

- ① — Sistema rasatura
 - 1.1 — **NaturaKALK POR**
 - 1.2 — **NaturaKALK RETE**
 - 1.3 — Accessori NaturaKALK
 - 1.4 — **NaturaKALK FILLER**
 - 1.5 — **NaturaKALK SILICATI / PROTECT I NATURALE**
 - 1.6 — **NaturaKALK PROTECT P**
- ② — **NATURAWALL**
- ③ — **Tassello STR-U**
- ④ — Muratura


SOLUZIONE TETTO RISANA

- ⑤ — Trave passante
- ⑥ — Lastra di finitura
- ⑦ — **NATURAFLEX**
- ⑧ — Perline esistenti
- ⑨ — Sistema tenuta all'aria
 - 9.1 — **INTESANA EVO**
 - 9.2 — **TESCON VANA**
 - 9.3 — Accessori pro clima per la tenuta all'aria
- ⑩ — **NATURATHERM**
- ⑪ — Sistema impermeabilizzazione
 - 11.1 — **Stamisol DW**
 - 11.2 — **STAMCOLL AS - N55**
 - 11.3 — Accessori Stamisol per l'impermeabilizzazione
- ⑫ — Manto di copertura
- ⑬ — Listelli di ventilazione
- ⑭ — Canale di ventilazione
- ⑮ — Trave passante
- ⑯ — **CONTEGA FIDEN EXO**
- ⑰ — **ORCON F - ORCON MULTIBOND**

NATURADENTRO su muratura

Nodo con RISANA

naturaliabau

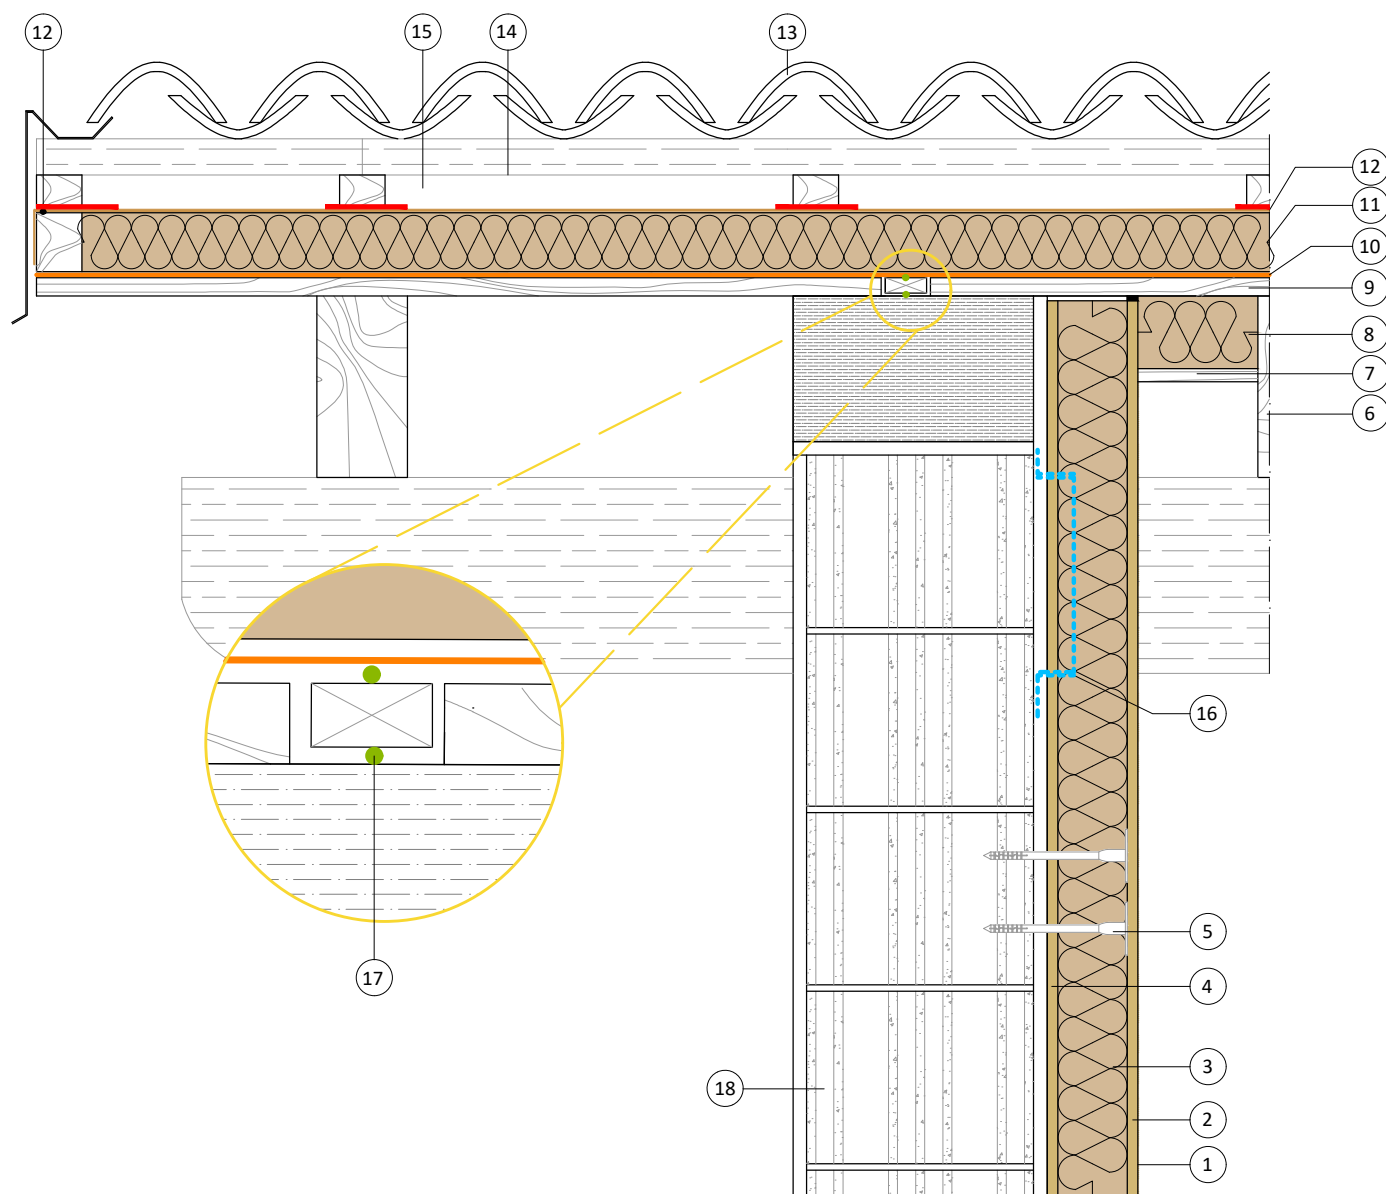


SOLUZIONE PARETE MURATURA

- 1 — YOSIMA INTONACHINO DESIGN in argilla
- 2 — CLAYTEC COLLANTE-RASANTE con rete
- 3 — NATURAWALL
- 4 — CLAYTEC COLLANTE-RASANTE con rete
- 5 — Tassello STR-U
- 18 — Parete in muratura esistente
- 16 — AEROSANA VISCONN FIBRE

SOLUZIONE TETTO RISANA

- 6 — Trave
- 7 — Lastra di finitura
- 8 — NATURAFLEX
- 9 — Perline esistenti
- 10 — Sistema tenuta all'aria
- 10.1 — INTESANA EVO
- 10.2 — TESCON VANA
- 10.3 — Accessori pro clima per la tenuta all'aria
- 11 — NATURATHERM
- 12 — Sistema impermeabilizzazione
- 12.1 — Stamisol DW
- 12.2 — STAMCOLL AS - N55
- 12.3 — Accessori Stamisol per l'impermeabilizzazione
- 13 — Manto di copertura
- 14 — Listelli di ventilazione
- 15 — Canale di ventilazione
- 17 — ORCON F - ORCON MULTIBOND

Le misure e i dettagli indicati possono variare a seconda della situazione di cantiere e del tipo di soluzione scelto, consultare sempre i fornitori

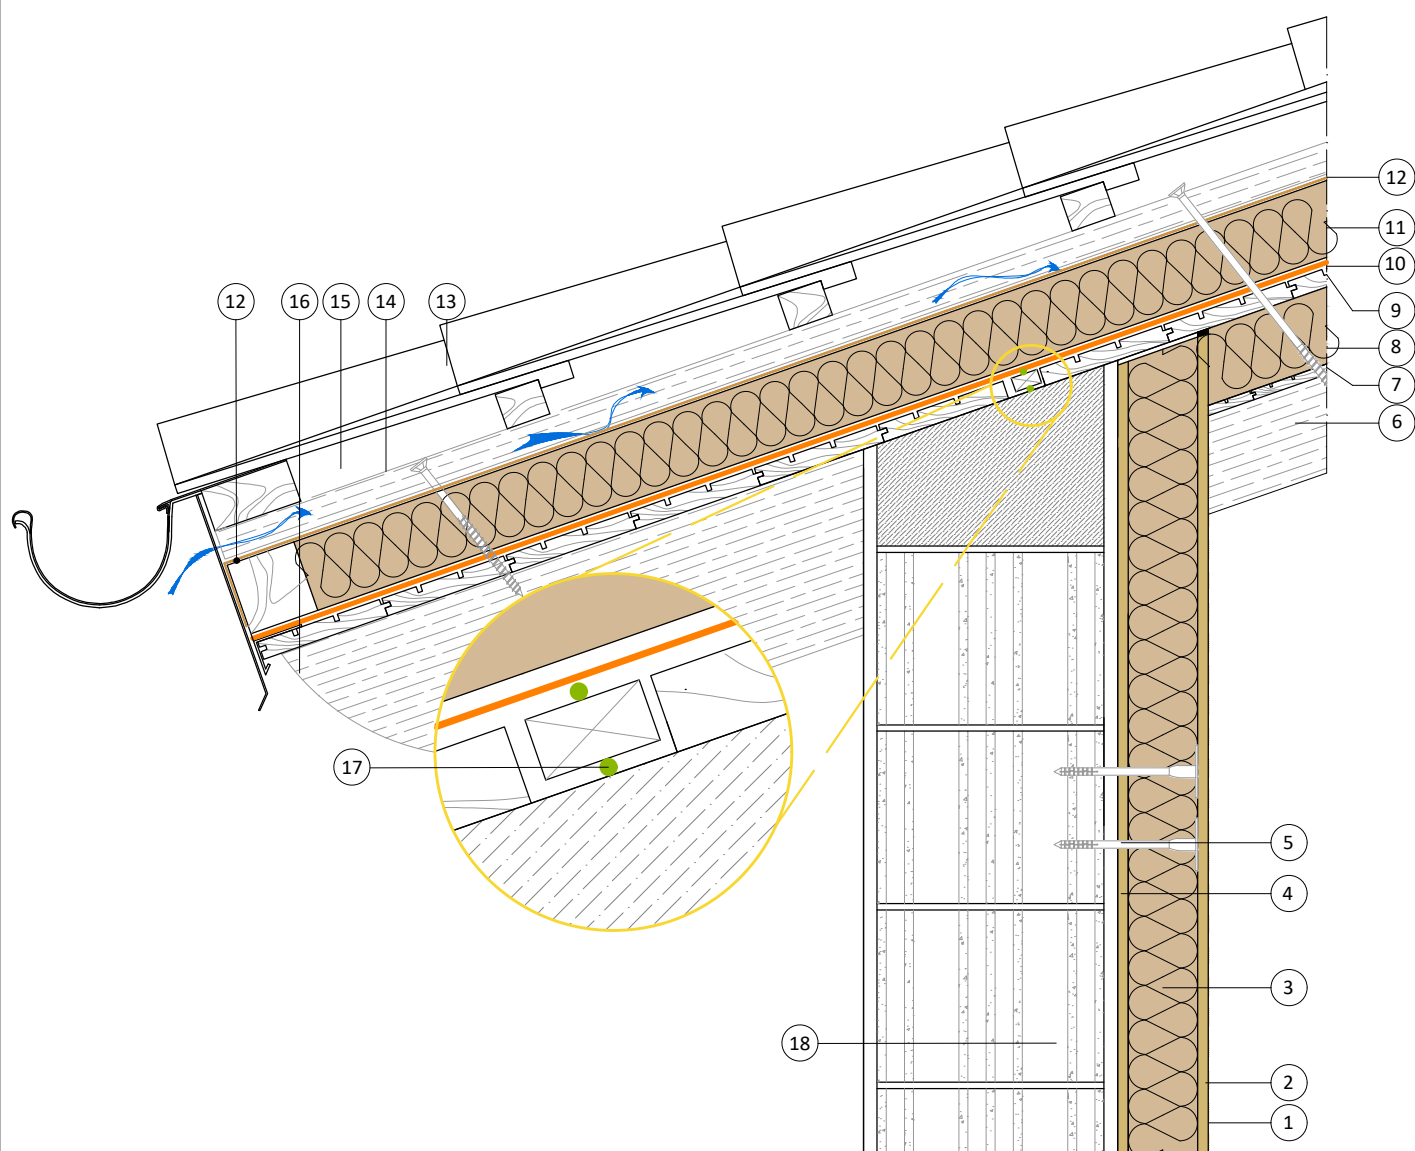

SOLUZIONE PARETE MURATURA

- ① — YOSIMA INTONACHINO DESIGN in argilla
- ② — CLAYTEC COLLANTE-RASANTE con rete
- ③ — NATURAWALL
- ④ — CLAYTEC COLLANTE-RASANTE con rete
- ⑤ — Tassello STR-U
- ⑧ — Parete in muratura esistente

SOLUZIONE TETTO RISANA

- ⑥ — Trave passante
- ⑦ — Lastra di finitura
- ⑧ — NATURAFLEX
- ⑨ — Perline esistenti
- ⑩ — Sistema tenuta all'aria
 - ⑩.1 — INTESANA EVO
 - ⑩.2 — TESCON VANA
 - ⑩.3 — Accessori pro clima per la tenuta all'aria
- ⑪ — NATURATHERM
- ⑫ — Sistema impermeabilizzazione
 - ⑫.1 — Stamisol DW
 - ⑫.2 — STAMCOLL AS - N55
 - ⑫.3 — Accessori Stamisol per l'impermeabilizzazione
- ⑬ — Manto di copertura
- ⑭ — Listelli di ventilazione
- ⑮ — Canale di ventilazione
- ⑯ — Trave passante
- ⑰ — ORCON F - ORCON MULTIBOND